

PLAN D'ACQUISITION DES ESPACES COMMUNS DU LOTISSEMENT

ADRESSE : LOTISSEMENT "LE MESNIL"

RÉFÉRENCE : VDH23110

DATE : 22/01/2024

SOURCE : 05109-20S114-22S153-23S142 (AHMÈS) ÉCHELLE : 1/1000

Liste des parcelles propriété de l'ASSOCIATION SYNDICALE LIBRE DU MESNIL à acquérir en vue de leur classement dans le domaine public communal

Référence cadastrale	Contenance cadastrale
AC n°966(partie)	69m² env.
AC n°995	36m²
AH n°575 (partie)	72m² env.
AH n°572 (partie)	895m² env.


Liste des parcelles propriété de l'ASSOCIATION SYNDICALE LIBRE DU MESNIL à acquérir en vue de leur classement dans le domaine public communautaire

Référence cadastrale	Contenance cadastrale
AC n°966 (partie)	1007m² env.
AH n°575 (partie)	2004m² env.
AH n°572 (partie)	10612m² env.
AH n°517	126m²
AH n°548	1m²
AH n°559	1101m²

Liste des parcelles propriété de la Commune de SAINT ROMAIN DE COLBOSC à acquérir en vue de leur classement dans le domaine public communautaire

Référence cadastrale	Contenance cadastrale
AH n°392 (partie-transfo)	26m² env.
AH n°458	58m²
AH n°550	1m²
AH n°551	1197m²

Agrandissements aux abords des bassins

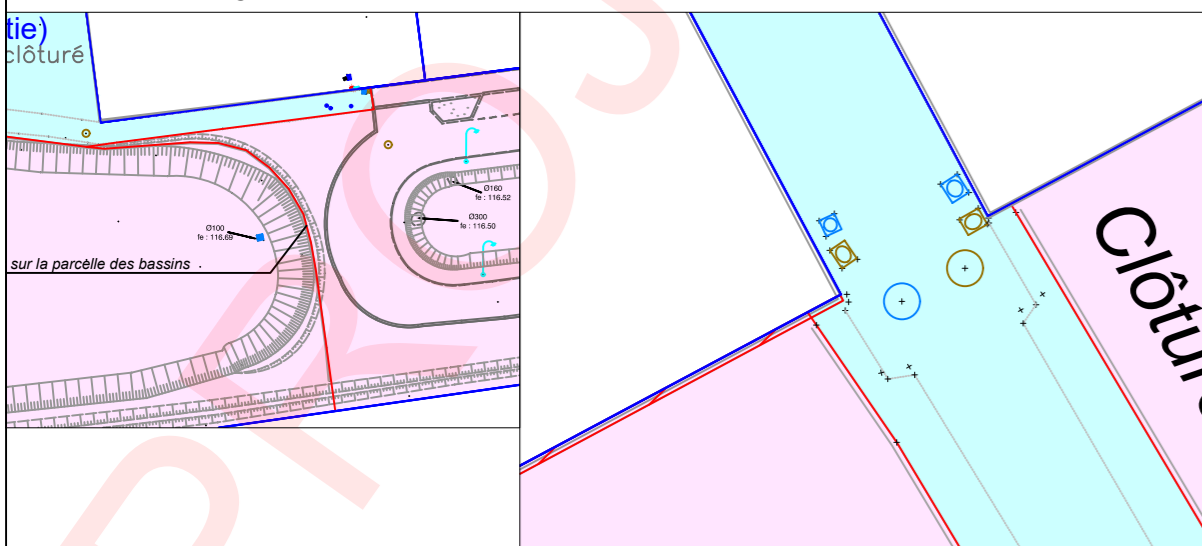

NOTA : LA PLANIMÉTRIE EST RATTACHÉE AU SYSTÈME RGF93 PROJECTION LAMBERT CC50.

